Inwestor:
Zarząd Dróg Wojewódzkich
w Bydgoszczy
ul. Dworcowa 80,
85-010 Bydgoszcz

Jednostka projektowa:
SAFEGE Oddział w Polsce
al. Jerozolimskie 134,
02-305 Warszawa

ZAPRASZAMY NA SPOTKANIE INFORMACYJNE

DOTYCZĄCE ZADANIA INWESTYCYJNEGO:

„BUDOWA OBWODNICY TUCHOLI" – OPRACOWANIE DOKUMENTACJI PROJEKTOWEJ

MIEJSCE SPOTKANIA:

Książnica Tucholska
ul. Pocztowa 7B, Tuchola
Sala multimedialna nr 13
29.07.2025 r., godzina 16:00

CEL SPOTKANIA:
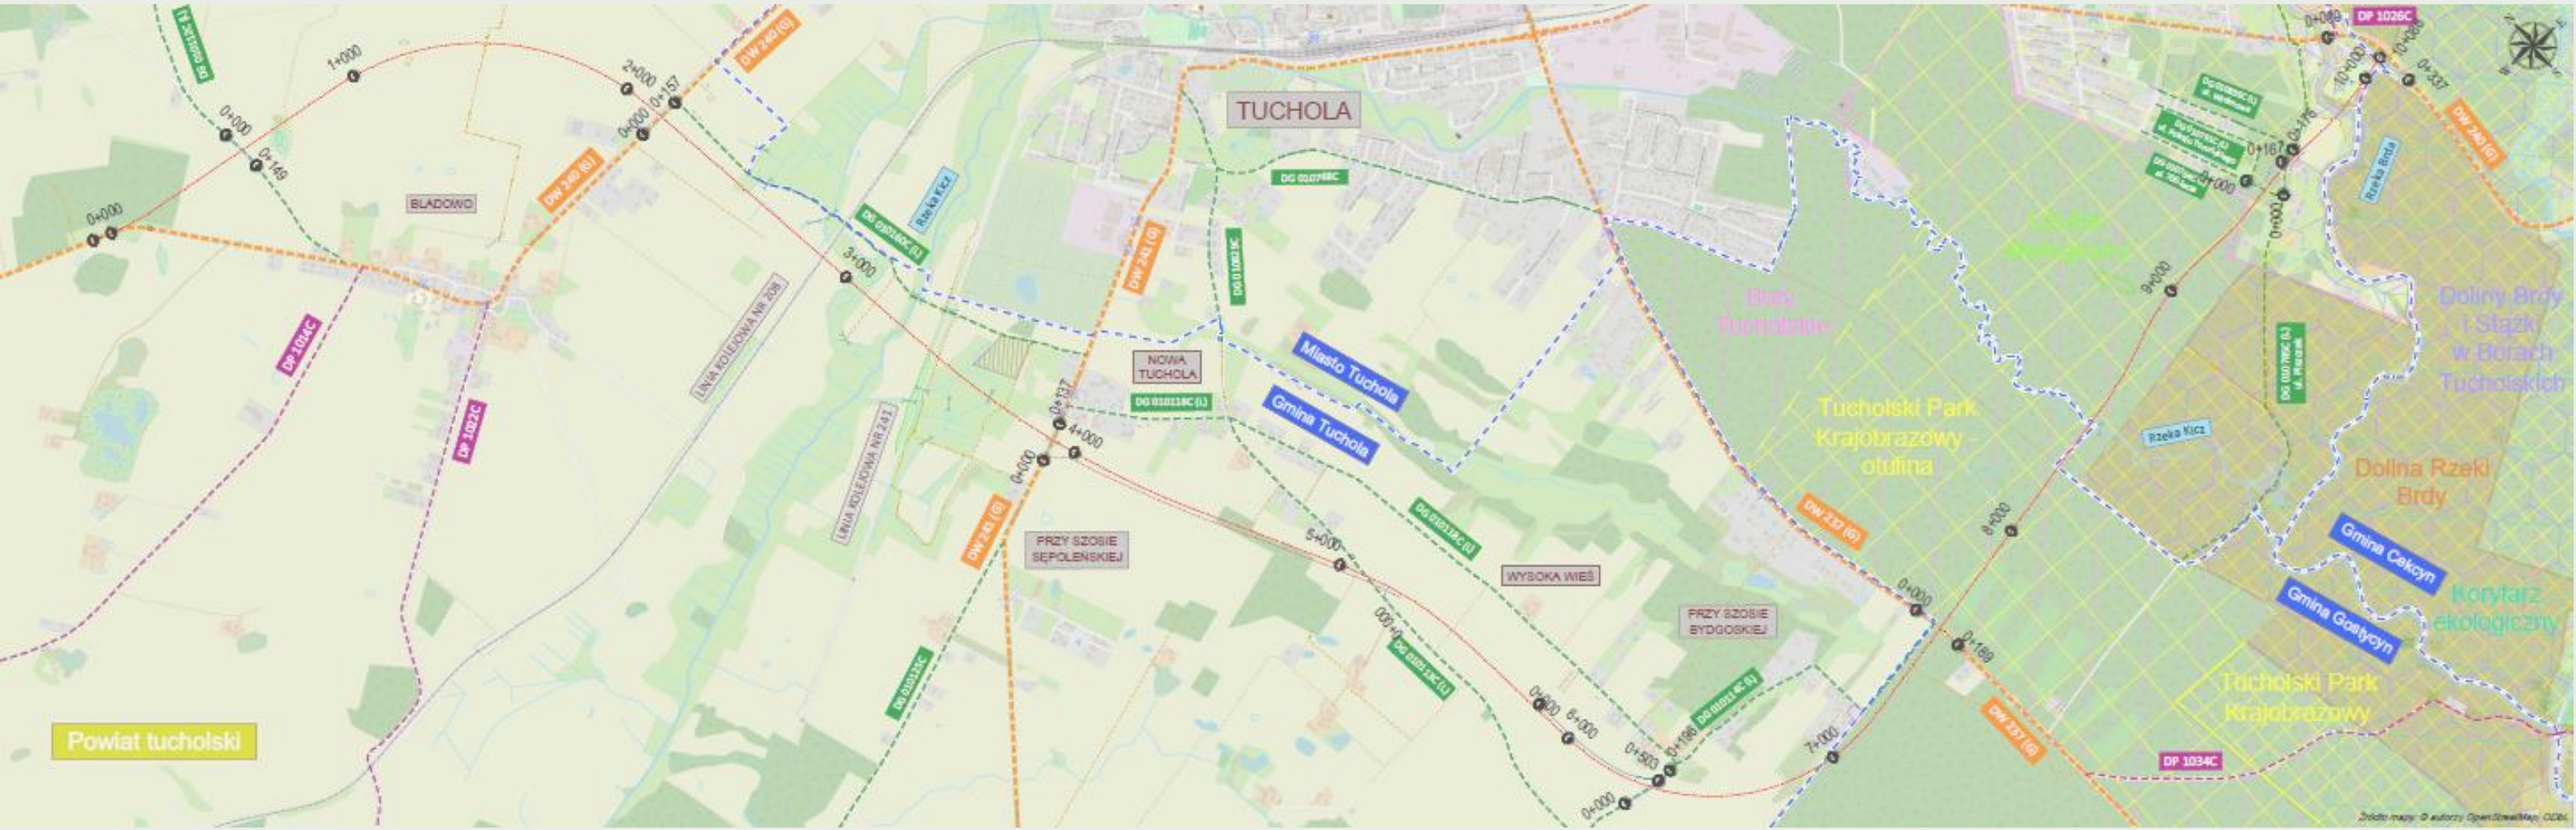
- PREZENTACJA PRZEBIEGU OBWODNICY TUCHOLI
- PRZEDSTAWIENIE POSTĘPU PRAC PROJEKTOWYCH I ZAPROJEKTOWANYCH ROZWIĄZAŃ
- WYJAŚNIENIA DOTYCZĄCE REALIZACJI DALSZEGO PROCESU INWESTYCYJNEGO